

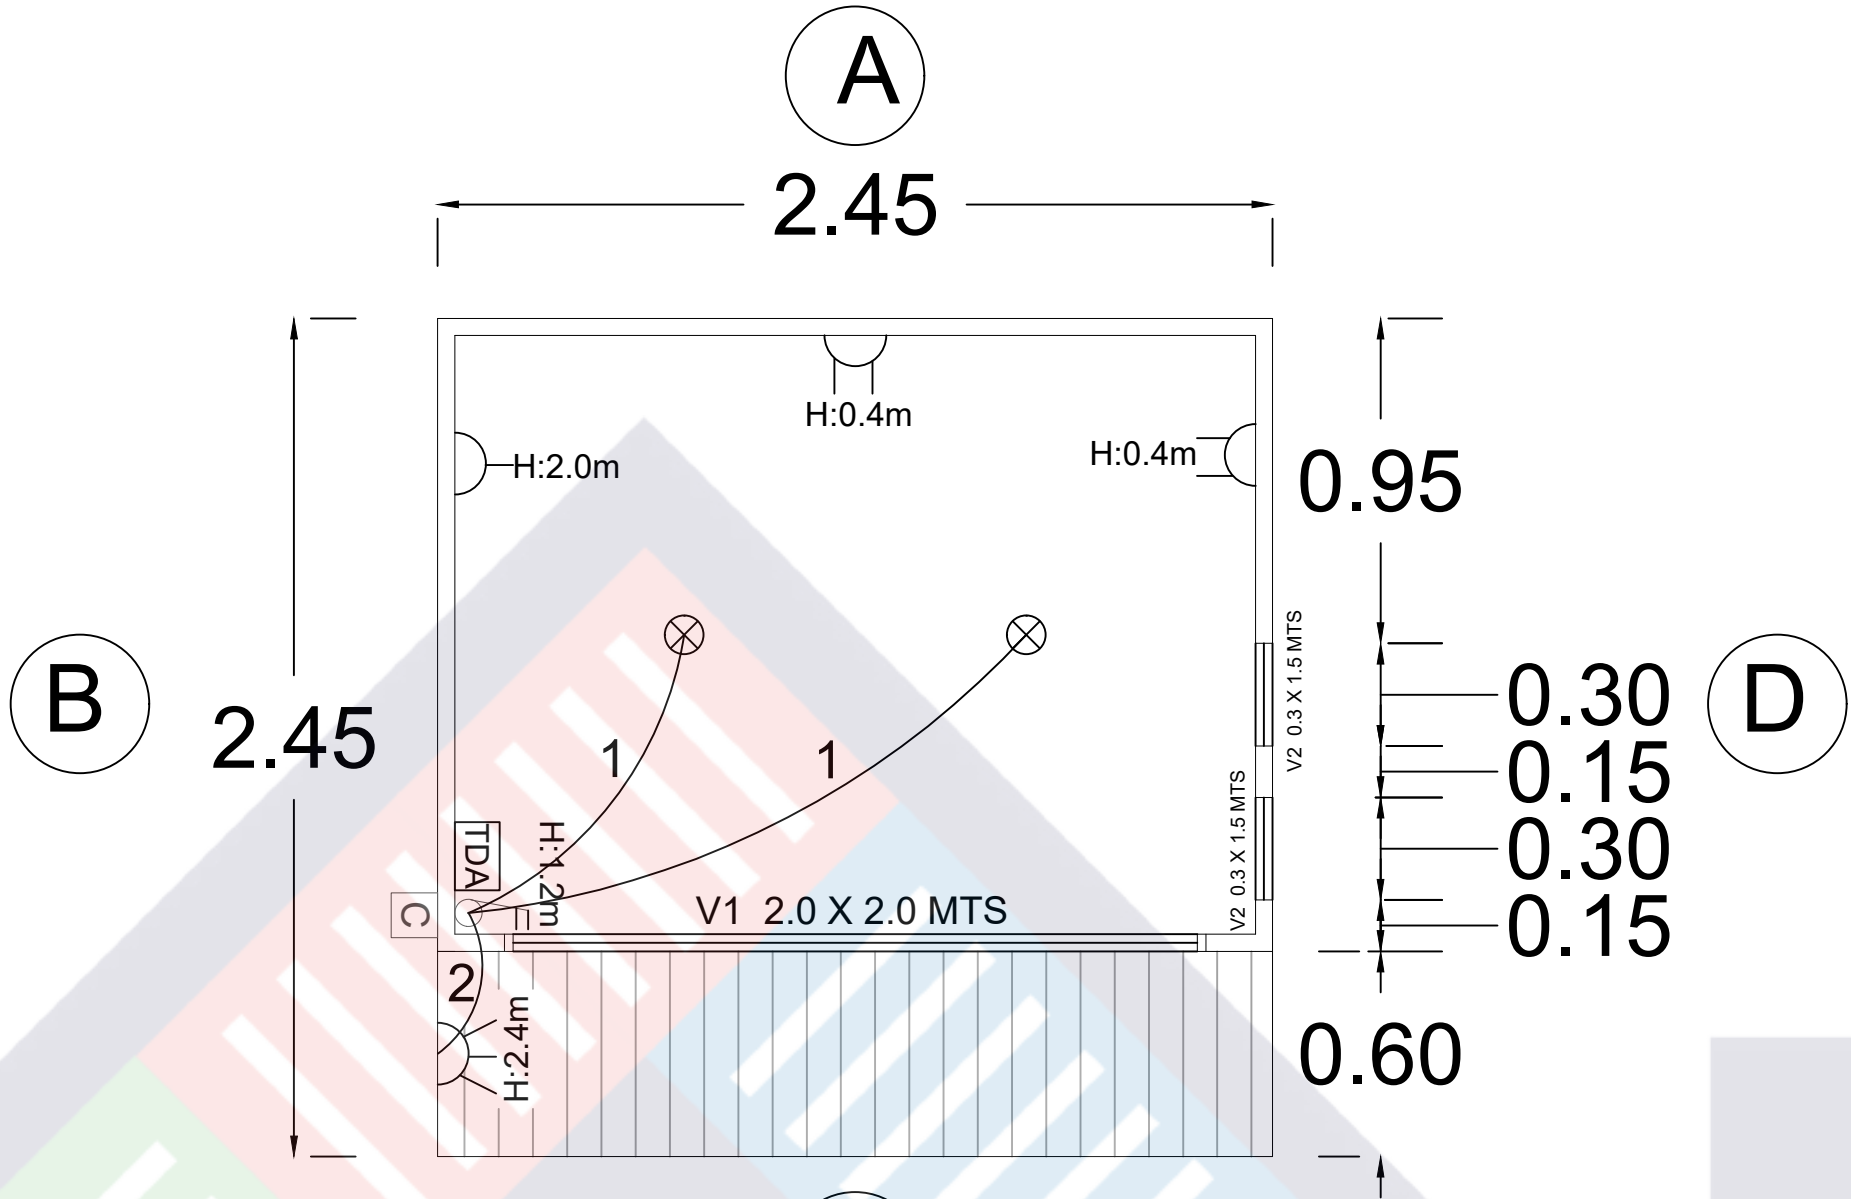



MÓDULO HOME OFFICE 10 PIES

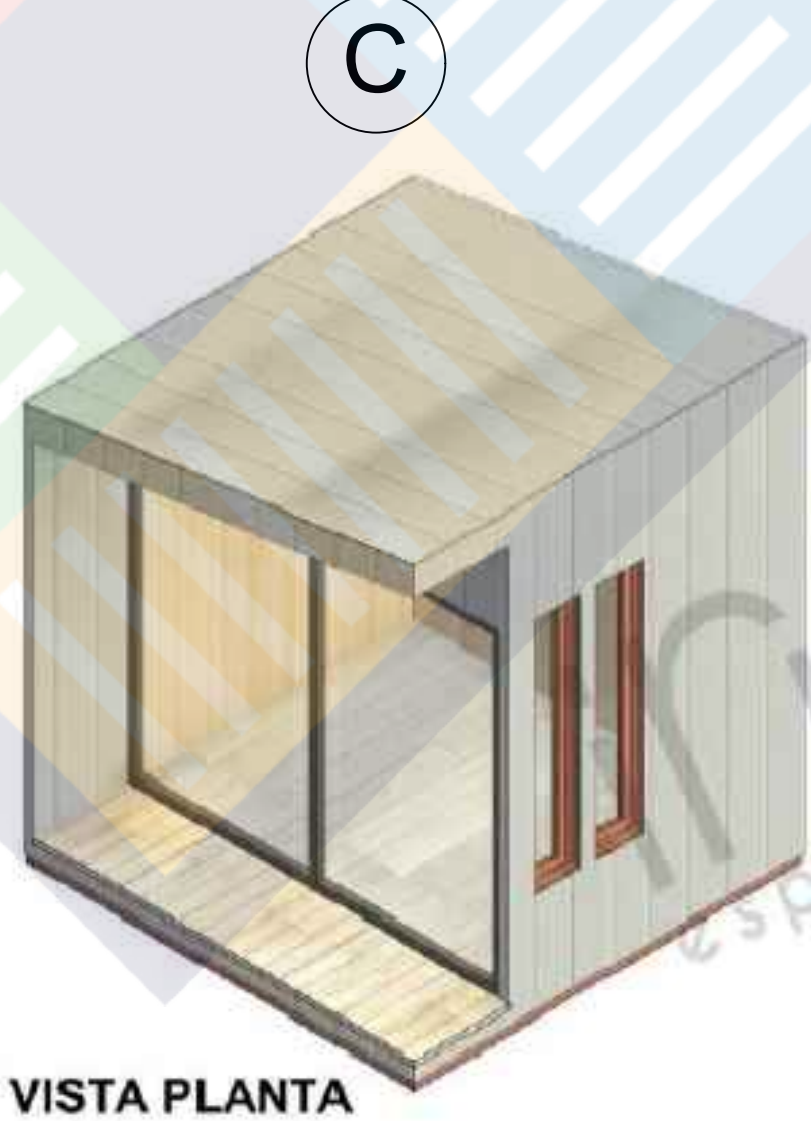


VISTA PLANTA

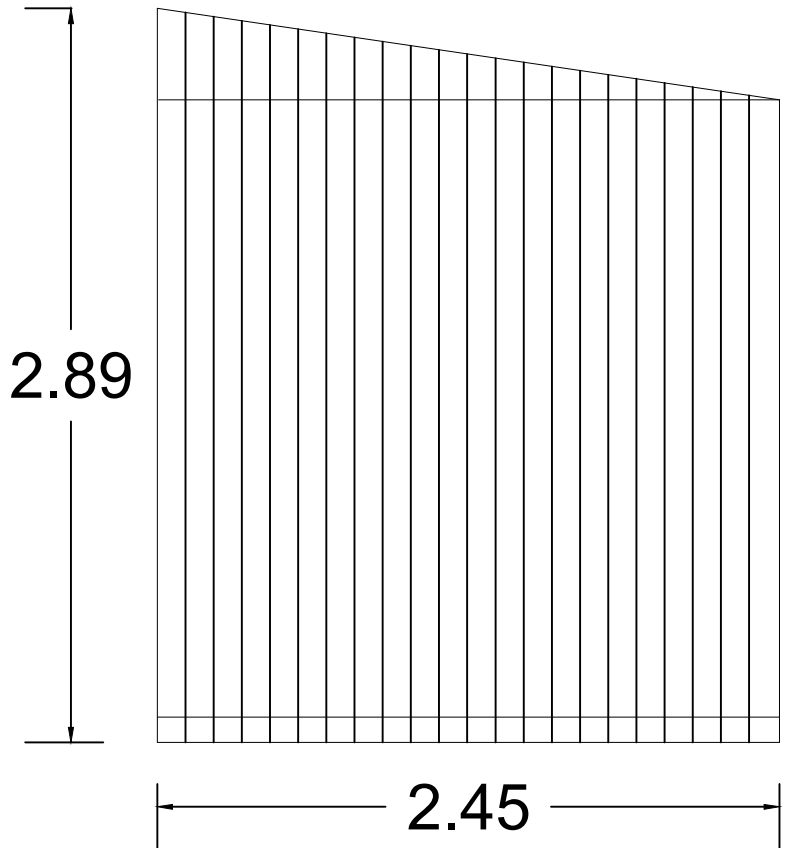


ELEVACIÓN (A)

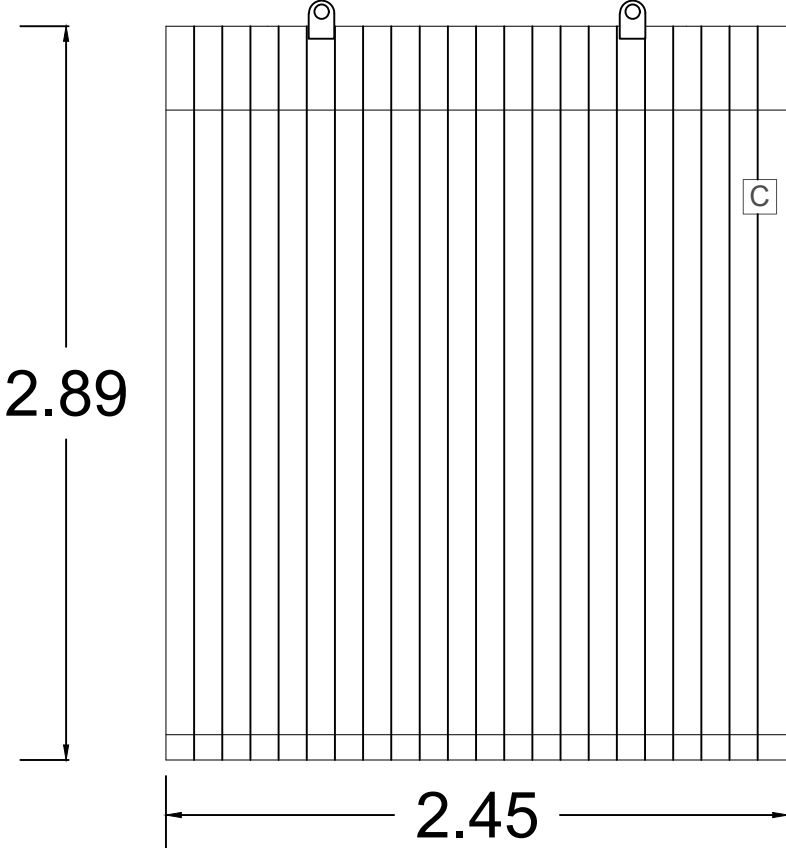

ELEVACIÓN (B)

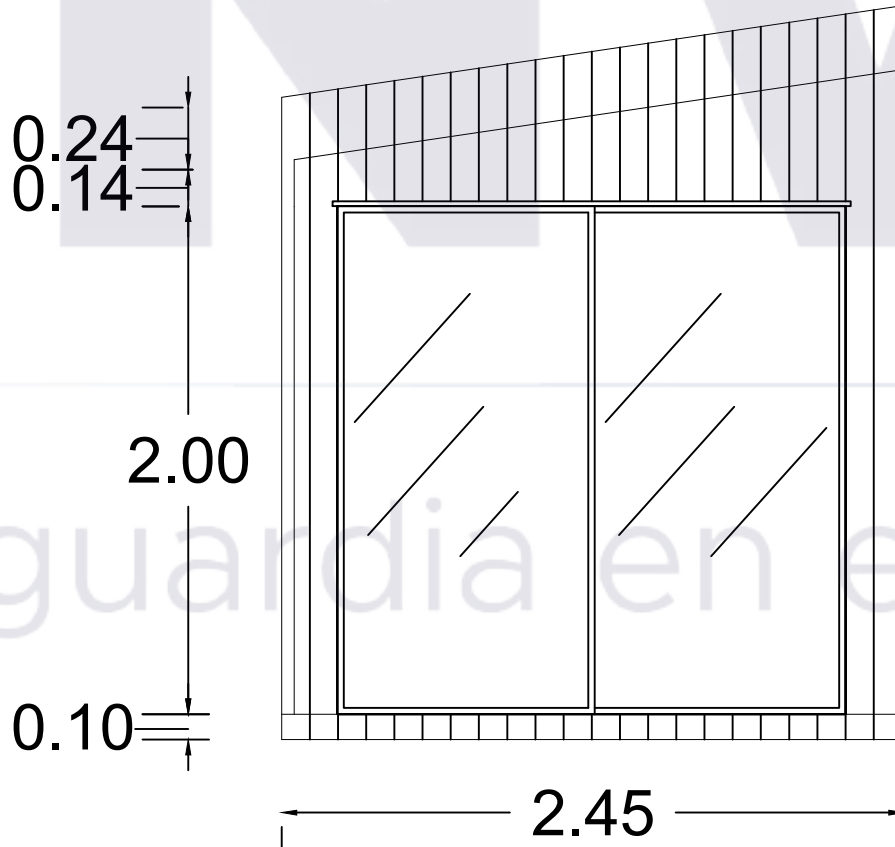

ELEVACIÓN (C)

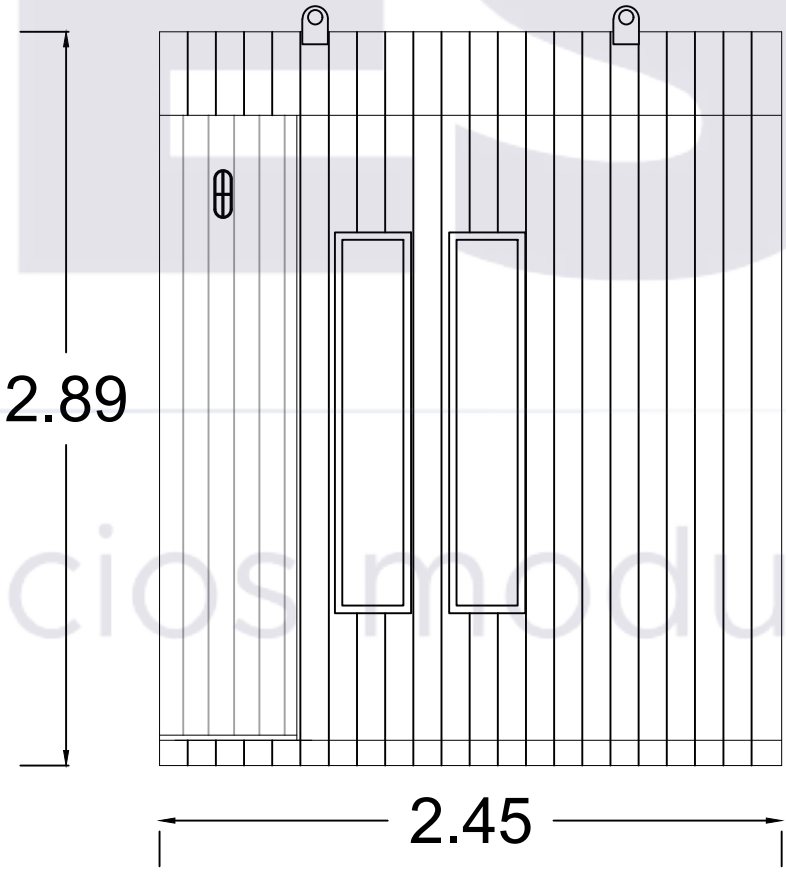

ELEVACIÓN (D)

V1

FIRMA CLIENTE

FIRMA GERENCIA

CT: 8820
CC: 1948
REVISIÓN: R1.V1



CT: 8920 VERSION:	CC: 1948 Top	MODULO 10 PIES HOME OFFICE		
ESPECIFICACIONES TECNICAS DEL PRODUCTO				
ESTRUCTURA	Estructura principal	Acero 3mm		
CHASIS	Estructura secundaria	Volcometal 2x3		
MUROS PERIMETRALES (desde el exterior al interior)	Revestimiento exterior	SmartPanel 11,1mm		
	Barrera de humedad	Papel filtro		
	Forro tabique	OSB 9mm		
	Estructura tabique	Volcometal 2x3		
	Aislación térmica y acústica	Lana 80mm		
	Barrera de condensación	Polietileno 0,1mm		
	Revestimiento de terminación zona seca	Terciado Ranurado 12mm		
	Revestimiento de terminación zona humeda	-		
	Terminación union	Empastado		
	Pintura terminacion (Exterior)	Esmalte Sintético Negro		
Pintura terminacion (Interior)	Barniz Natural			
TECHUMBRE (desde el exterior al interior)	Cubierta	Membrana Asfáltica		
	Forro	OSB 9mm		
	Aislación térmica y acústica	Lana 80mm		
	Estructura tijerales	Volcometal		
	Barrera de condensación	Papel filtro		
	Revestimiento de terminación zona seca	Terciado Ranurado 12mm		
	Revestimiento de terminación zona humeda	-		
	Terminación union	Empastado		
	Cornisas	Molduras poliestireno		
	PISO (desde el exterior al interior)	Contra forro exterior	OSB 9mm	
Zinc		Zinc 0,3mm		
Barrera de condensación		Polietileno 0,1mm		
Envigados metalico		cada 41cm		
Aislación térmica y acústica		Lana 80mm		
Papel filtro		Papel filtro		
Terciado estructural		36mm		
Revestimiento piso zona seca		flotante 7mm		
Revestimiento piso zona humeda		-		
Guardapolvo		Guardapolvo PVC		
PUERTAS	Puertas interior	-	Cantidad -	
	Puertas exterior	-	Cantidad -	
VENTANAS	Marco	Aluminio		
	Vidrio	Monolitico		
	Textura	Liso		
	Tipo de Abertura	Corredera		
	Medidas	200X200	Cantidad 1	
	Marco	Aluminio		
	Vidrio	Monolitico		
	Textura	Liso		
	Tipo de Abertura	Fija		
	Medidas	30X150	Cantidad 2	
INSTALACIONES ELECTRICAS	Tablero principal	TDA General		
	Canalizacion	Conduit 16 mm / Conduit 20 mm		
	Cableado eléctrico	1,5 mm / 2,5 mm		
	Interruptor	Doble	Cantidad 1	
	Tomacorriente(s)	Doble	Cantidad 2	
	Tomacorriente(s)	Simple	Cantidad 1	
	Luminarias	Foco Tortuga Exterior 60 W	Cantidad 1	
	Luminarias	Panel LED Embutido Redondo 18W Frío	Cantidad 2	
	Empalme de conexion	Caja Estanca		
	TERRAZA	Terraza de 245 x 60 cms. con base de pino deck en el acceso (Ventanal)		