


CONTANIER 40 H.C PIES DUCHA MASIVA

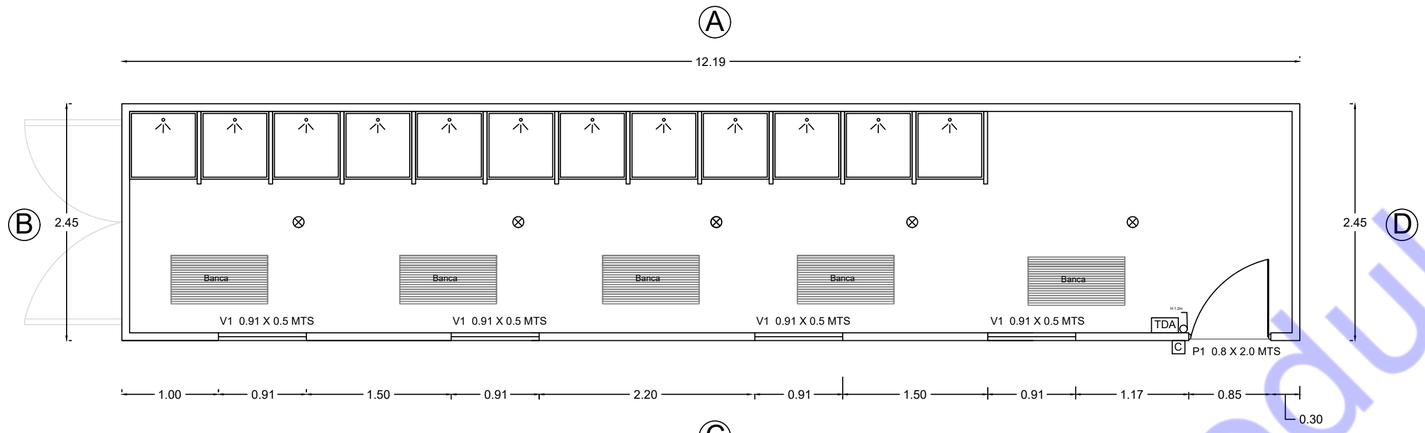


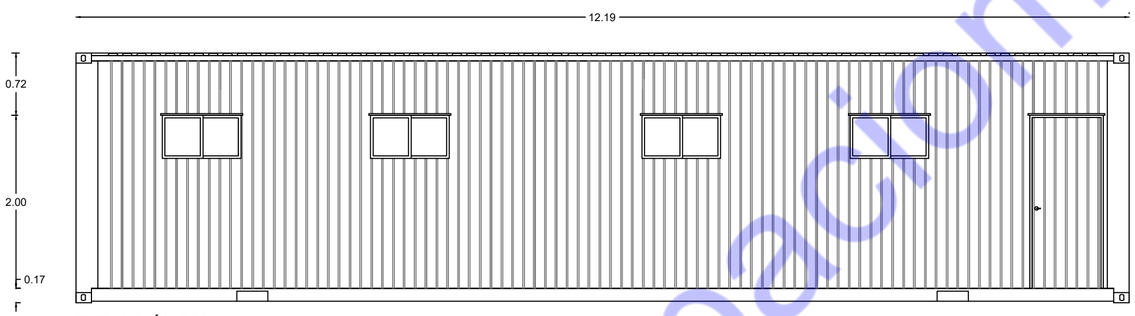


ELEVACIÓN "C"

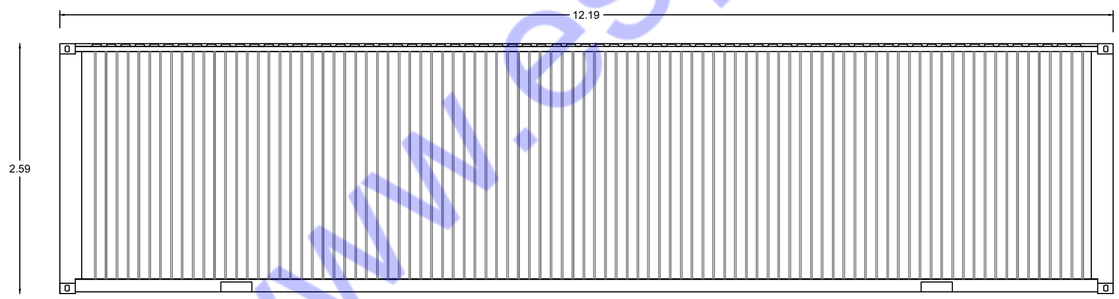

ELEVACIÓN "A"

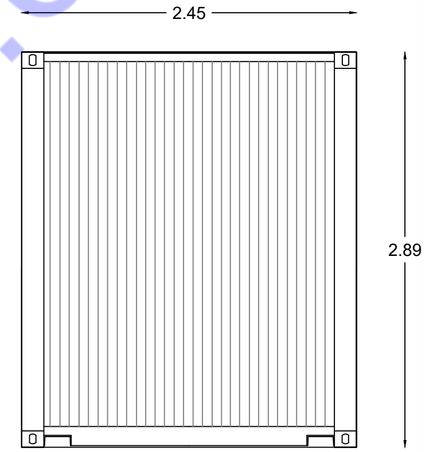

ELEVACIÓN "D"

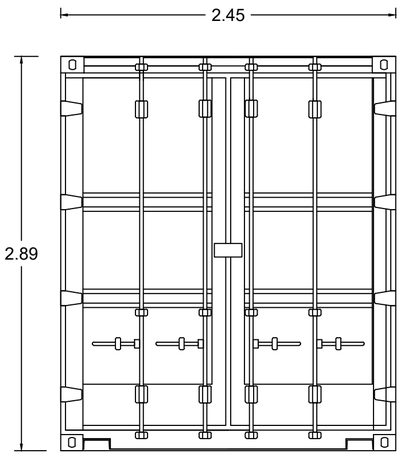

ELEVACIÓN "B"

www.espaciomodular.cl