


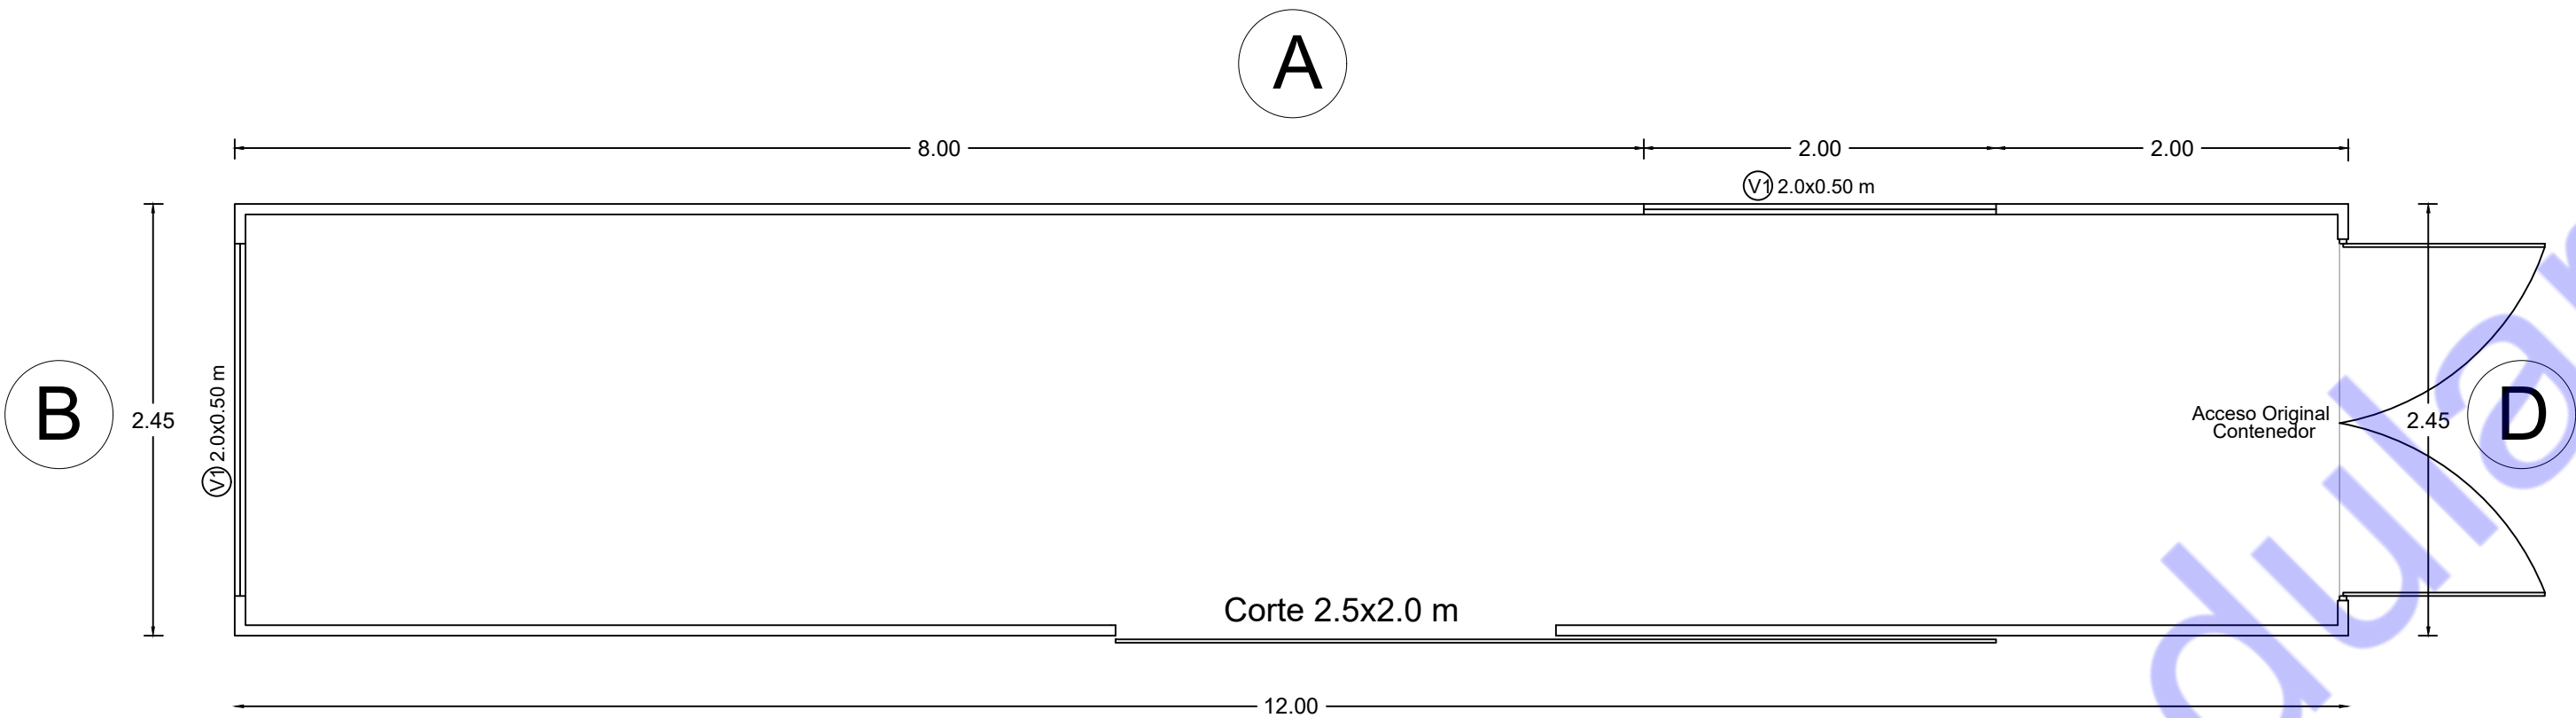


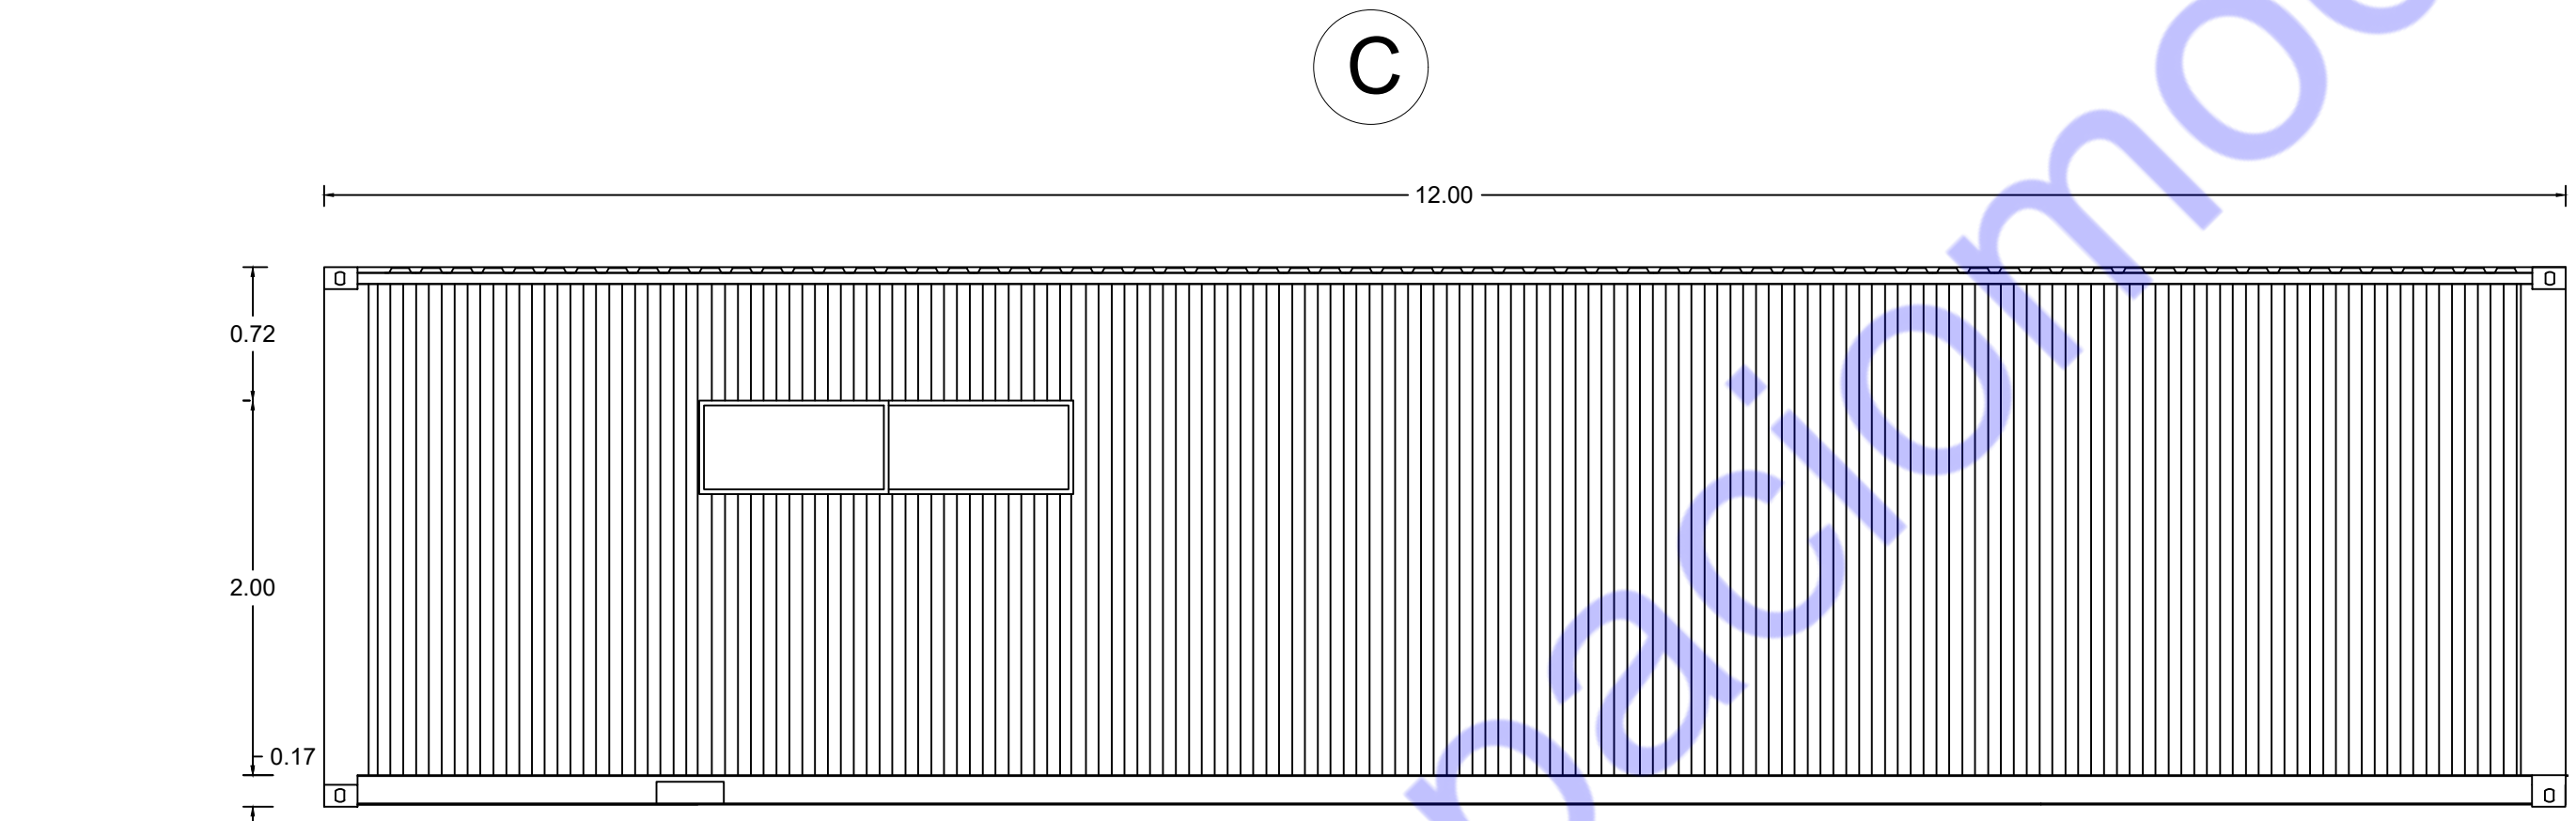


Elevación (A)

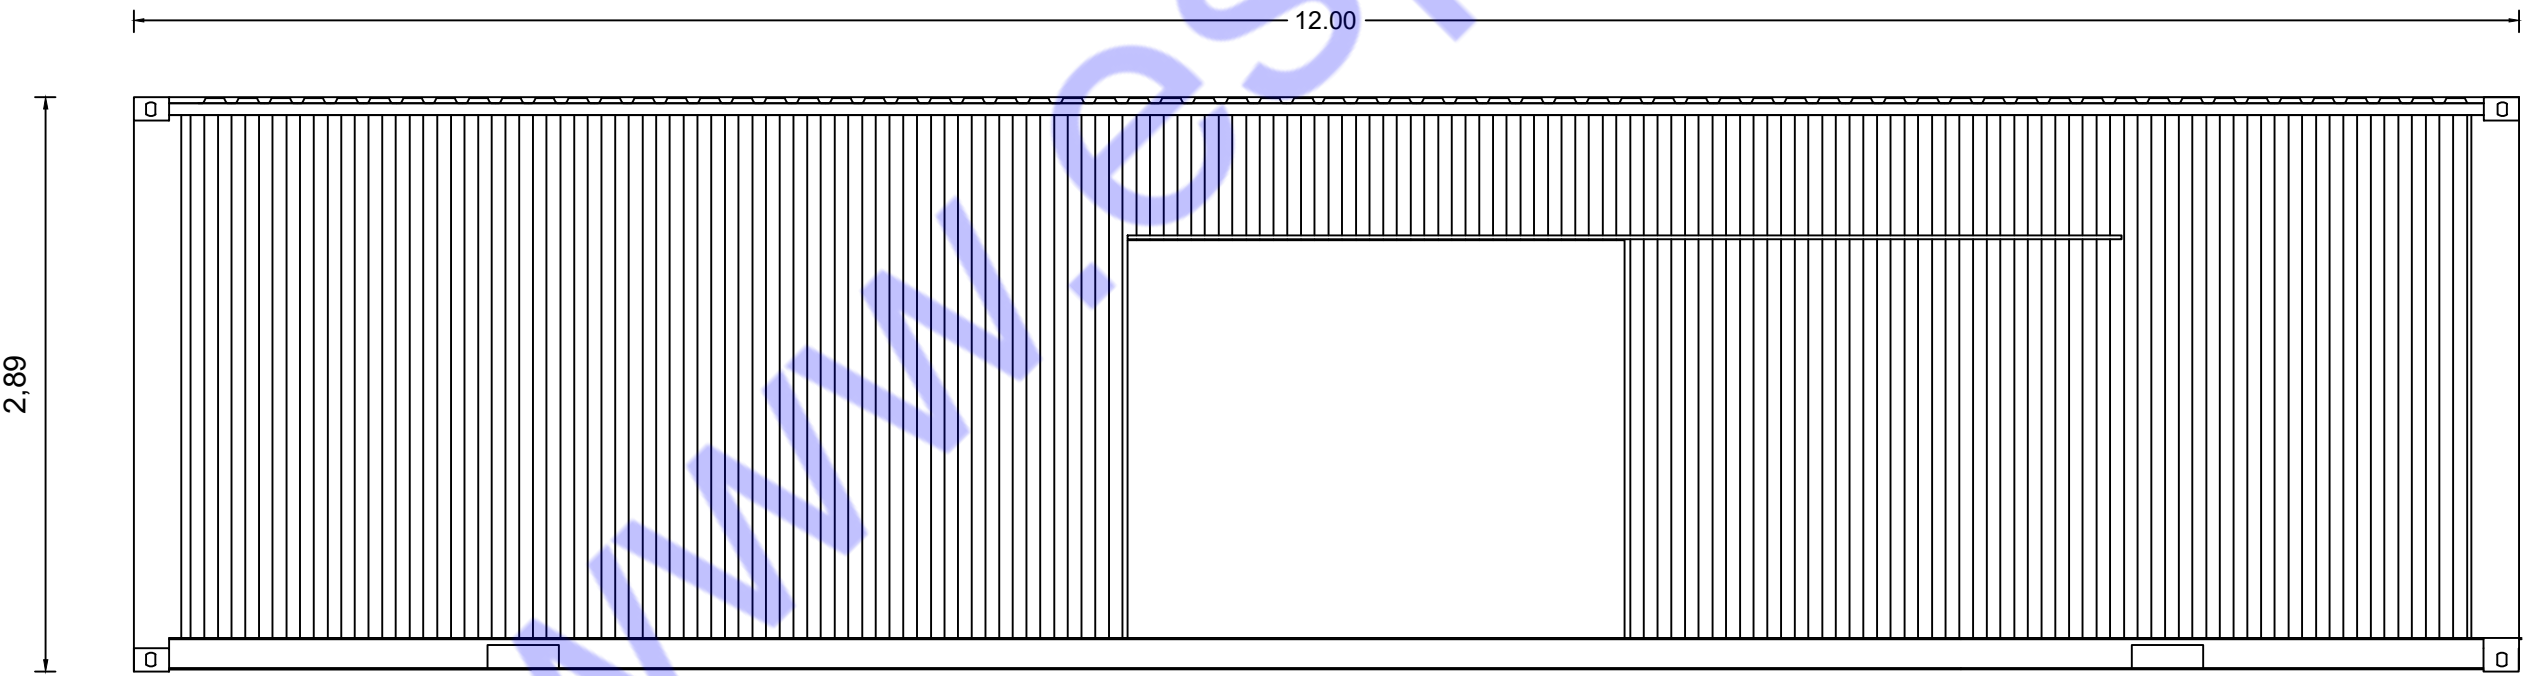

Elevación (C)

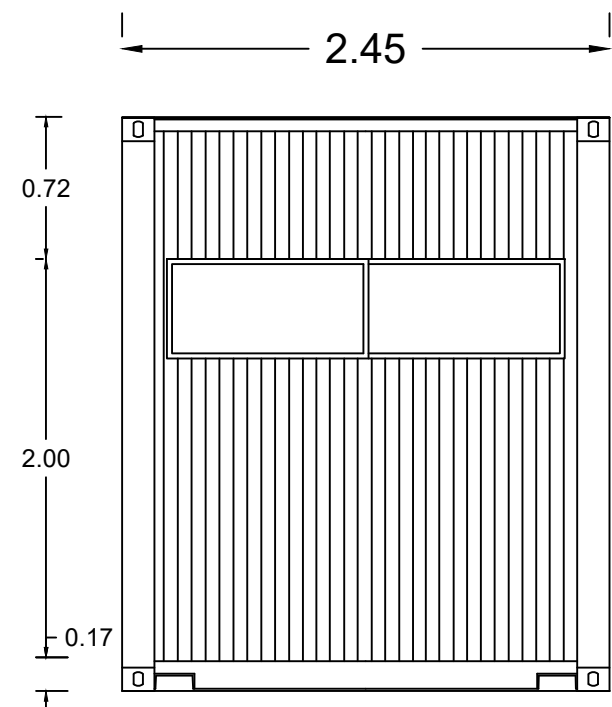

Elevación (B)

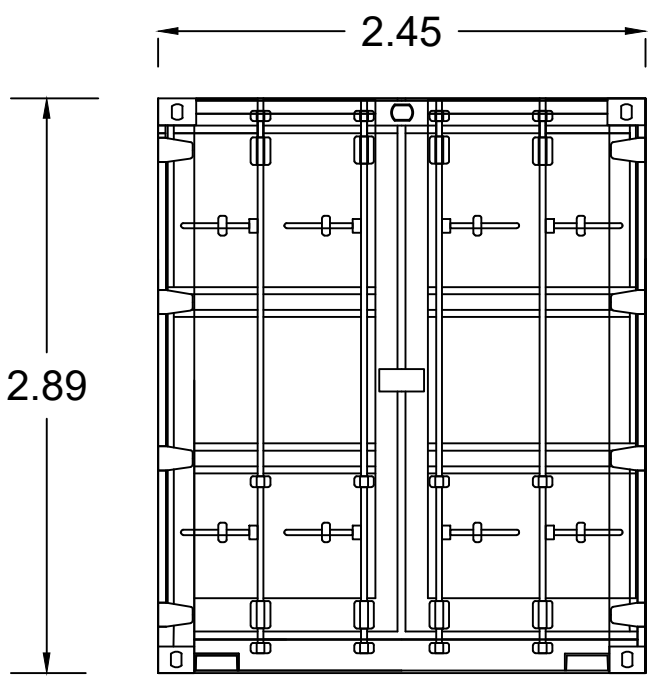

Elevación (D)