BODEGA RESPEL 10 PIES

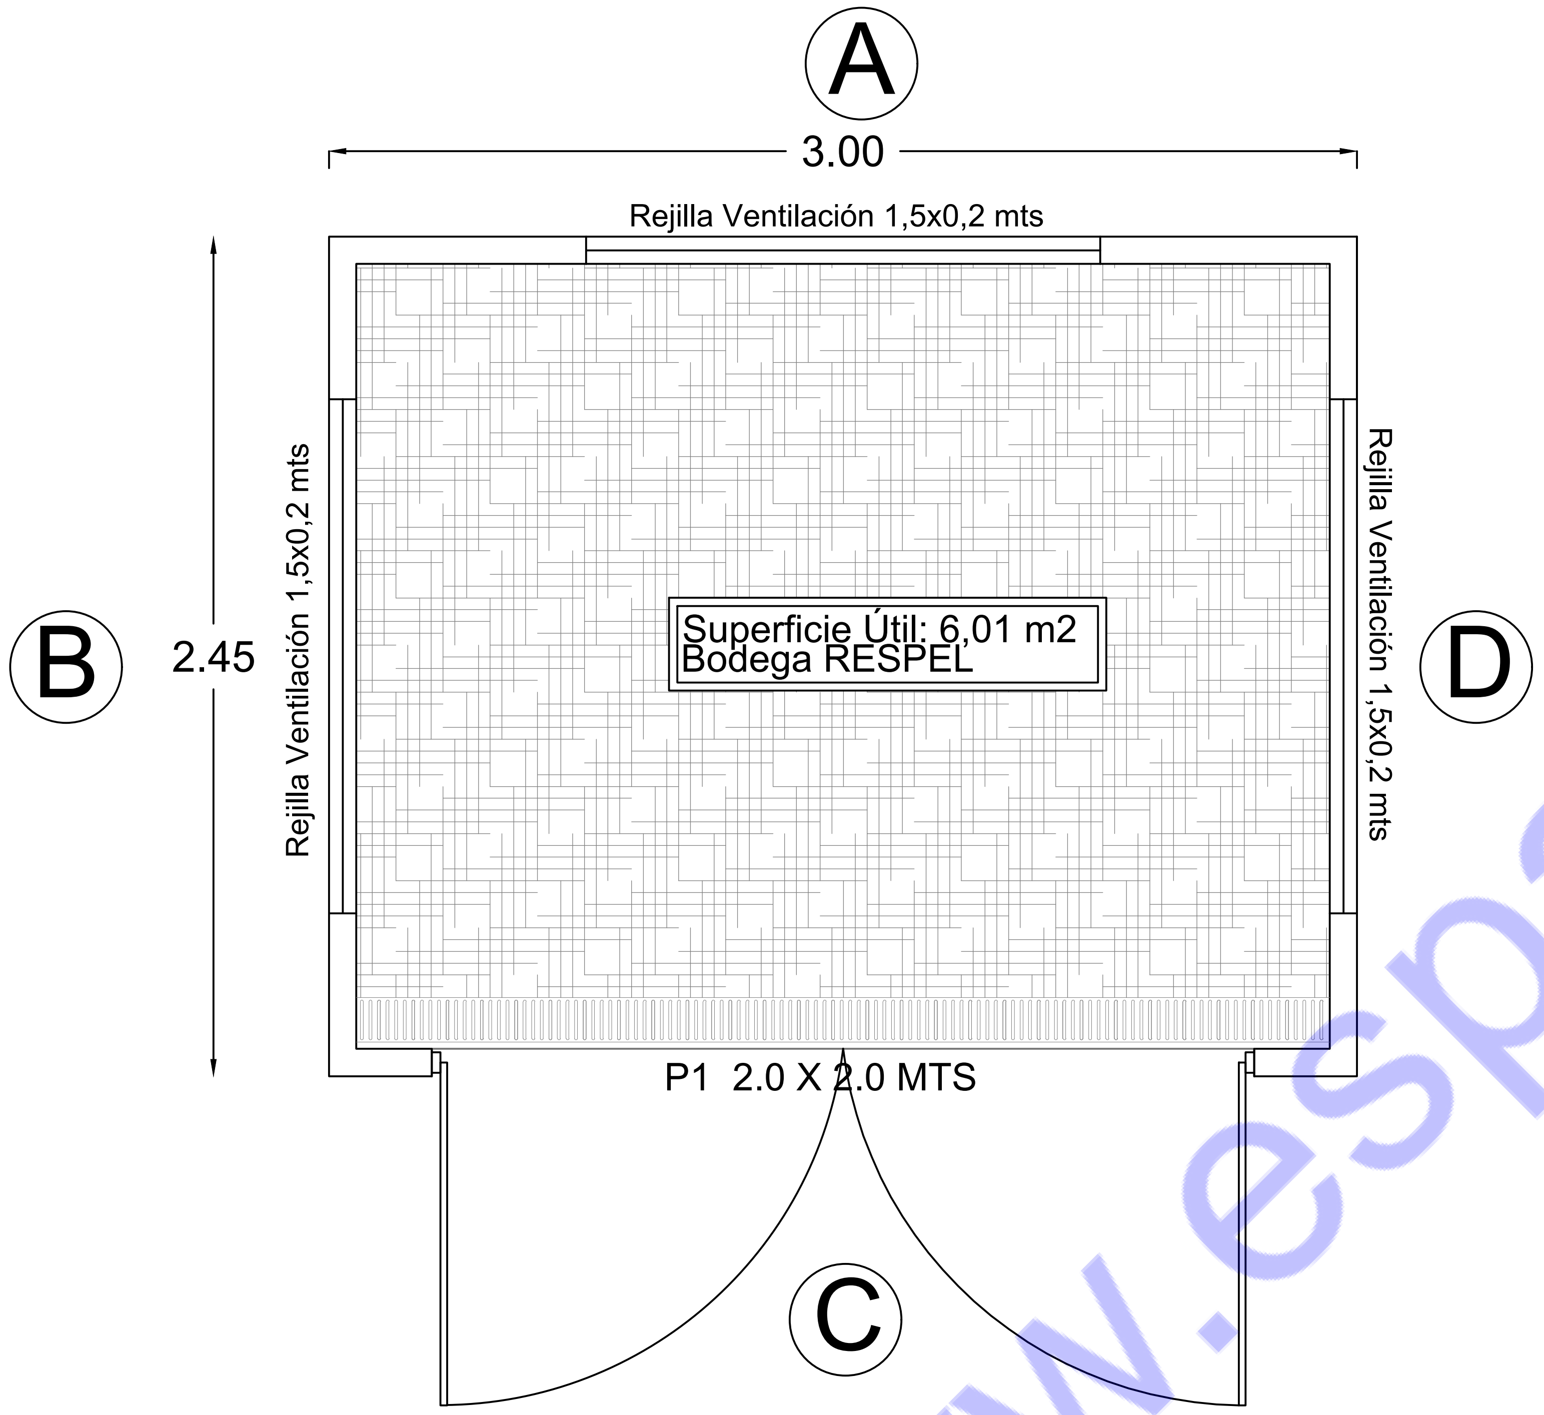
A
3.00
Rejilla Ventilación 1,5x0,2 mts
B
2.45
Rejilla Ventilación 1,5x0,2 mts
Superficie Útil: 6,01 m2
Bodega RESPEL
Rejilla Ventilación 1,5x0,2 mts
D
P1 2.0 X 2.0 MTS
C

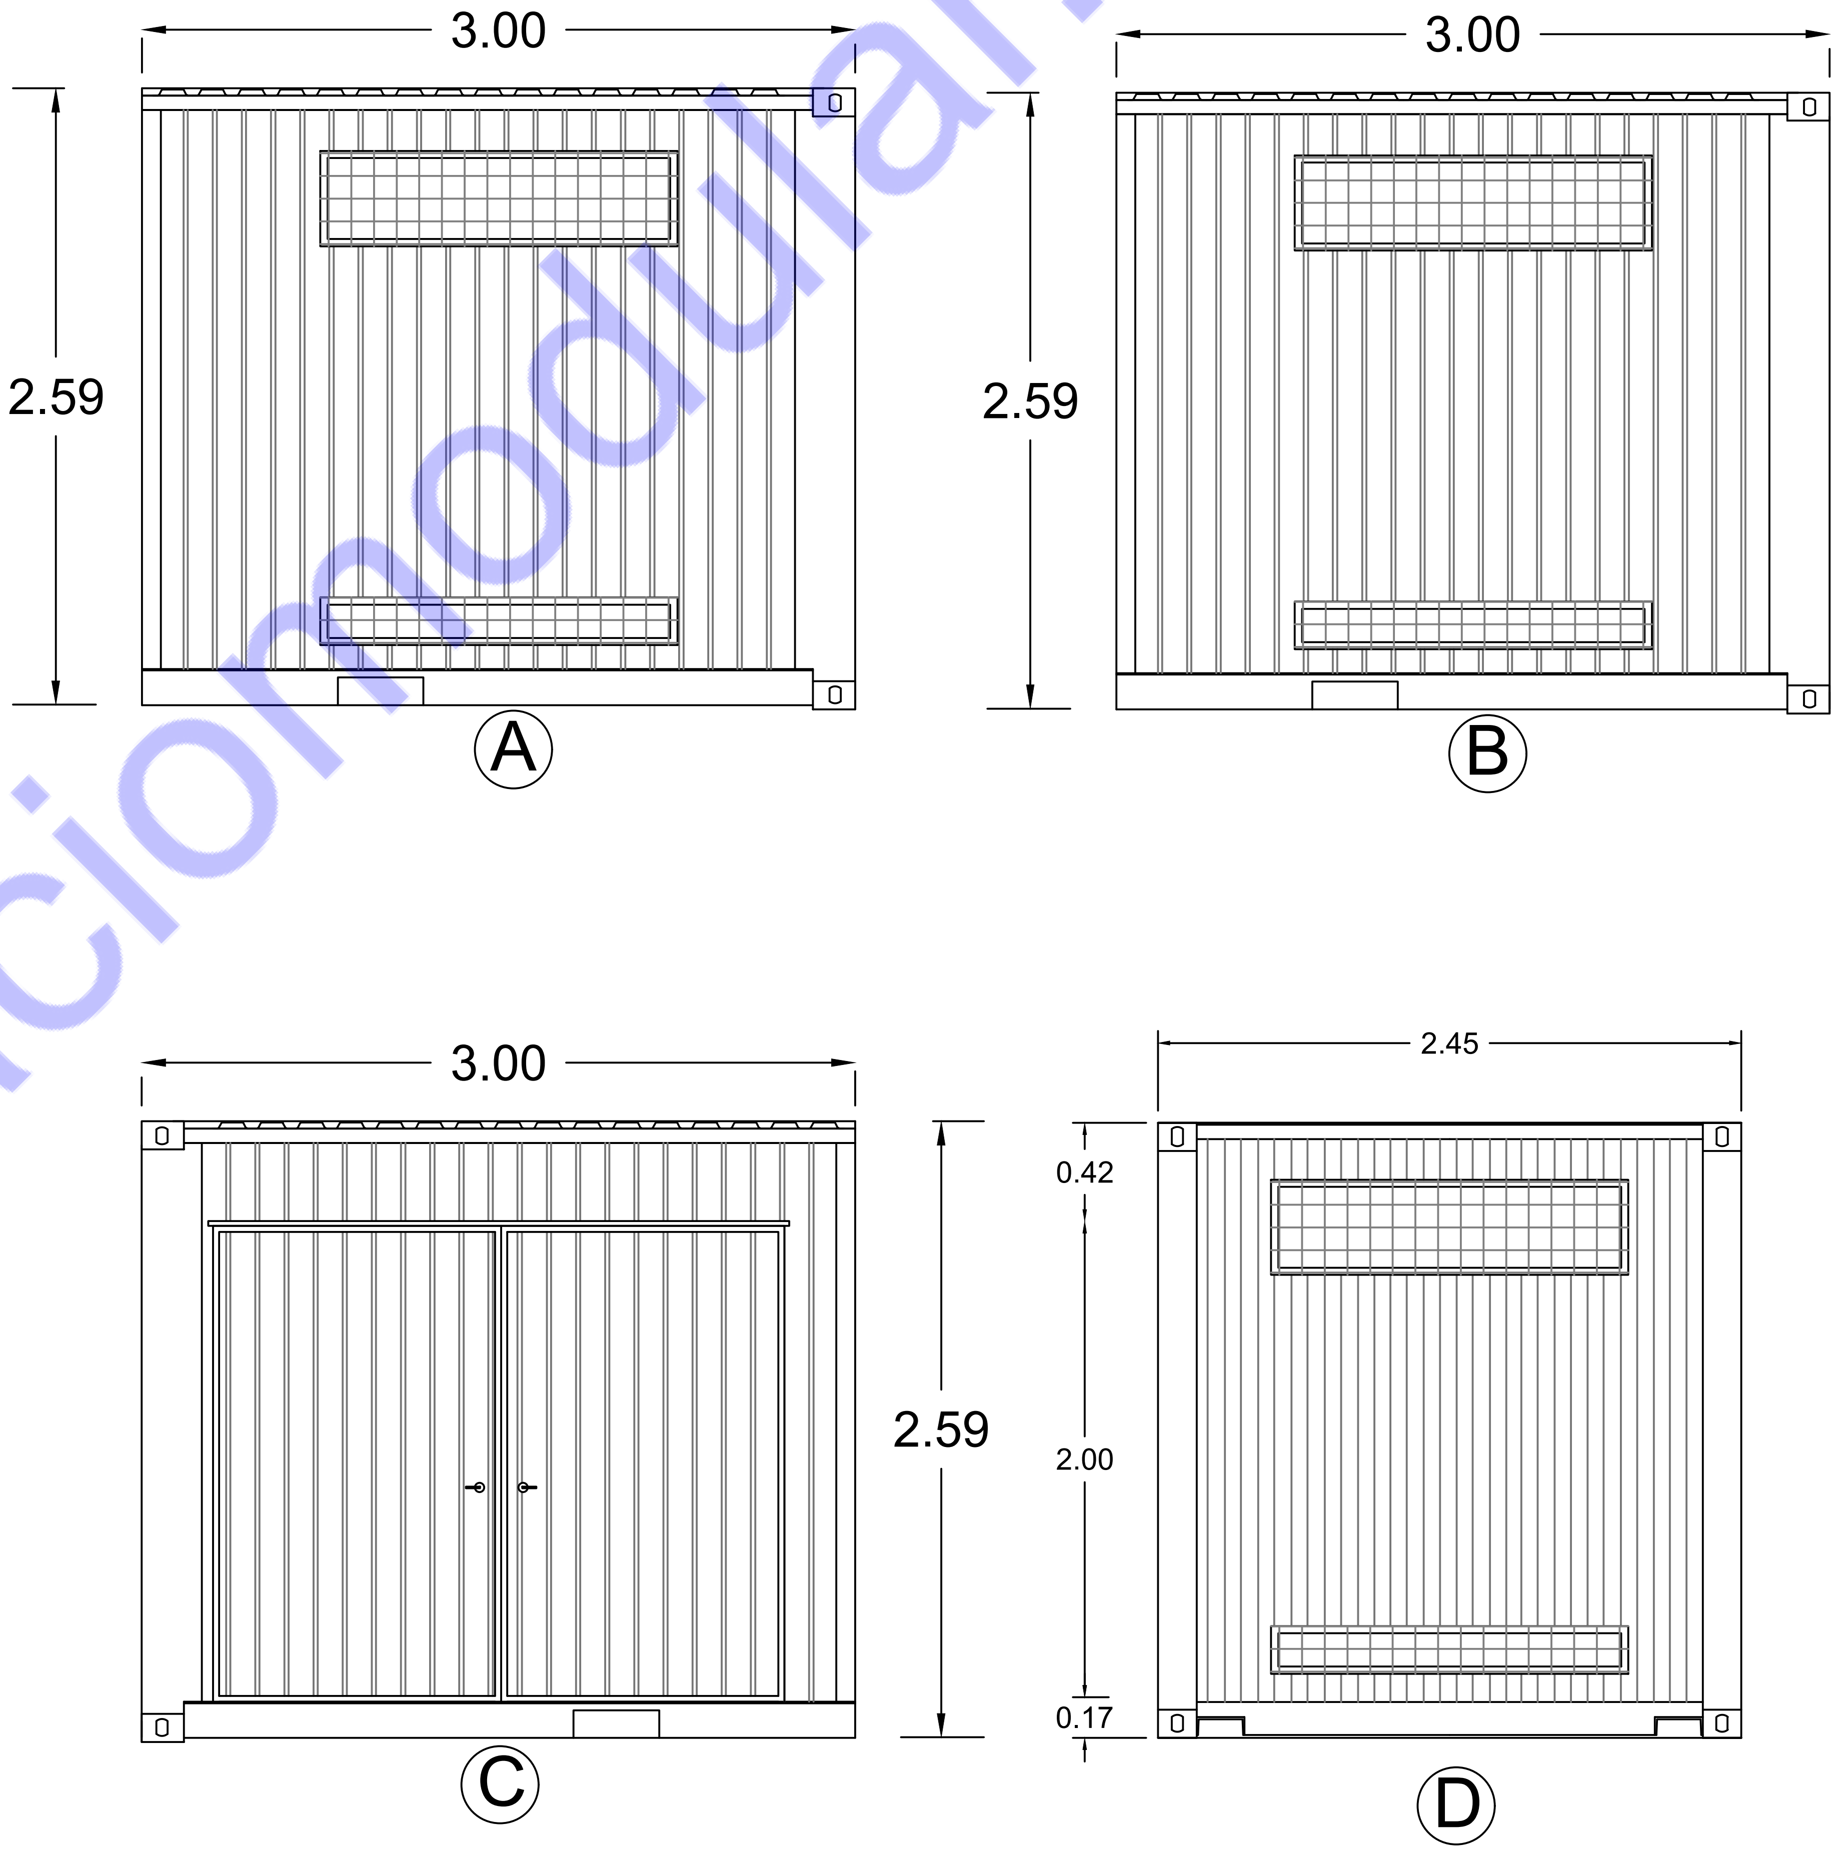
3.00
2.59
A
3.00
2.59
B
3.00
2.59
C
2.45
0.42
2.00
0.17
D

www.espaciomodular.cl